別図

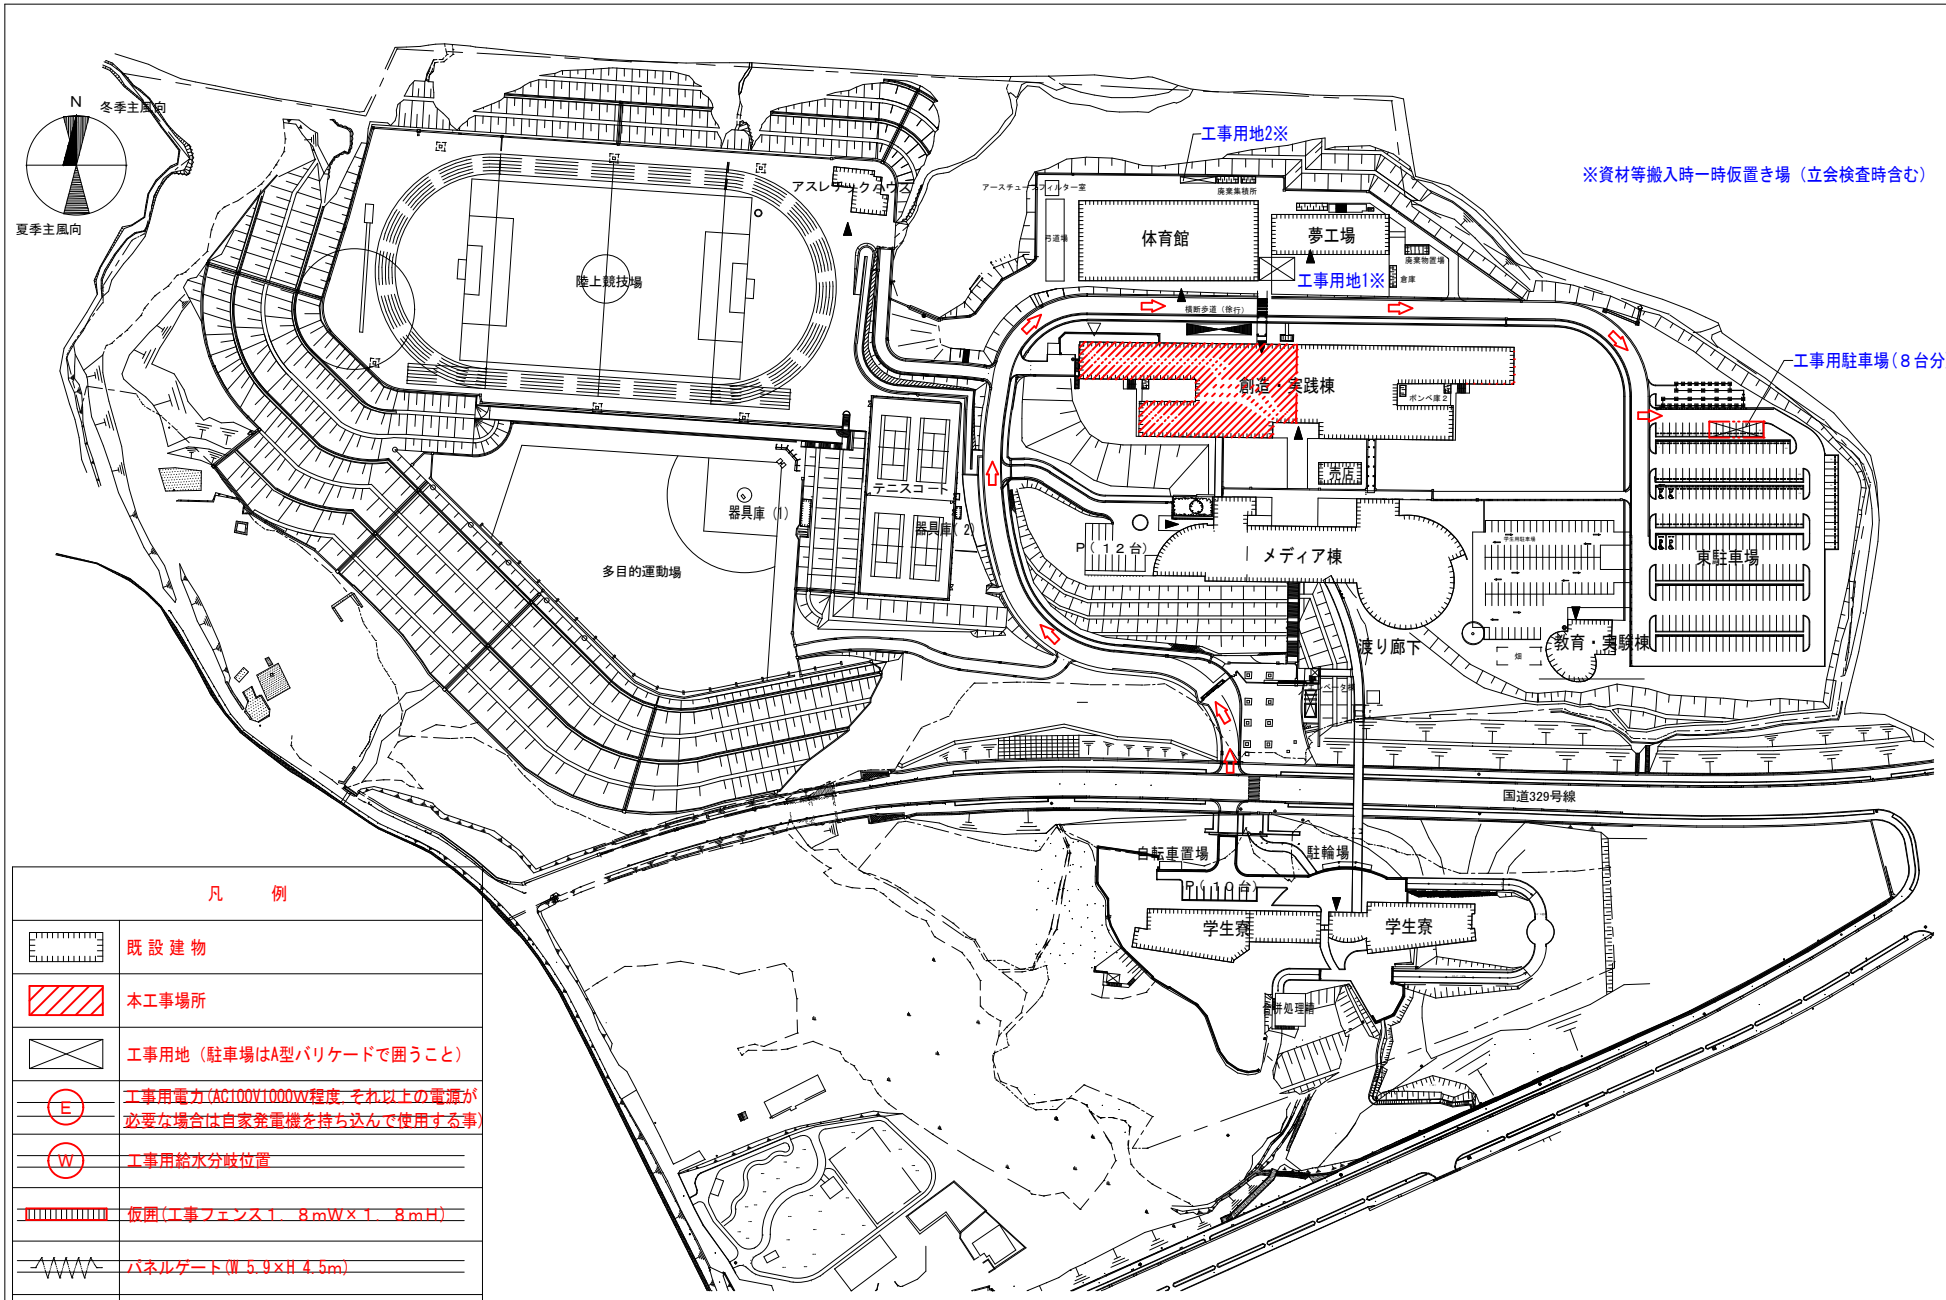

凡　例	
	既設建物
	本工事場所
	工事用地（駐車場はA型バリケードで囲うこと）
E	工事用電力（AC100V1000W程度、それ以上の電源が必要な場合は自家発電機を持ち込んで使用する事）
W	工事用給水分岐位置
	仮囲（工事フェンス１．８mW×１．８mH）
	パネルゲート（W 5.9×H 4.5m）
	工事用進入路
	工事用看板

工事名	沖縄工業高専創造・実践棟西側（２～Ｒ階）照明設備更新工事